



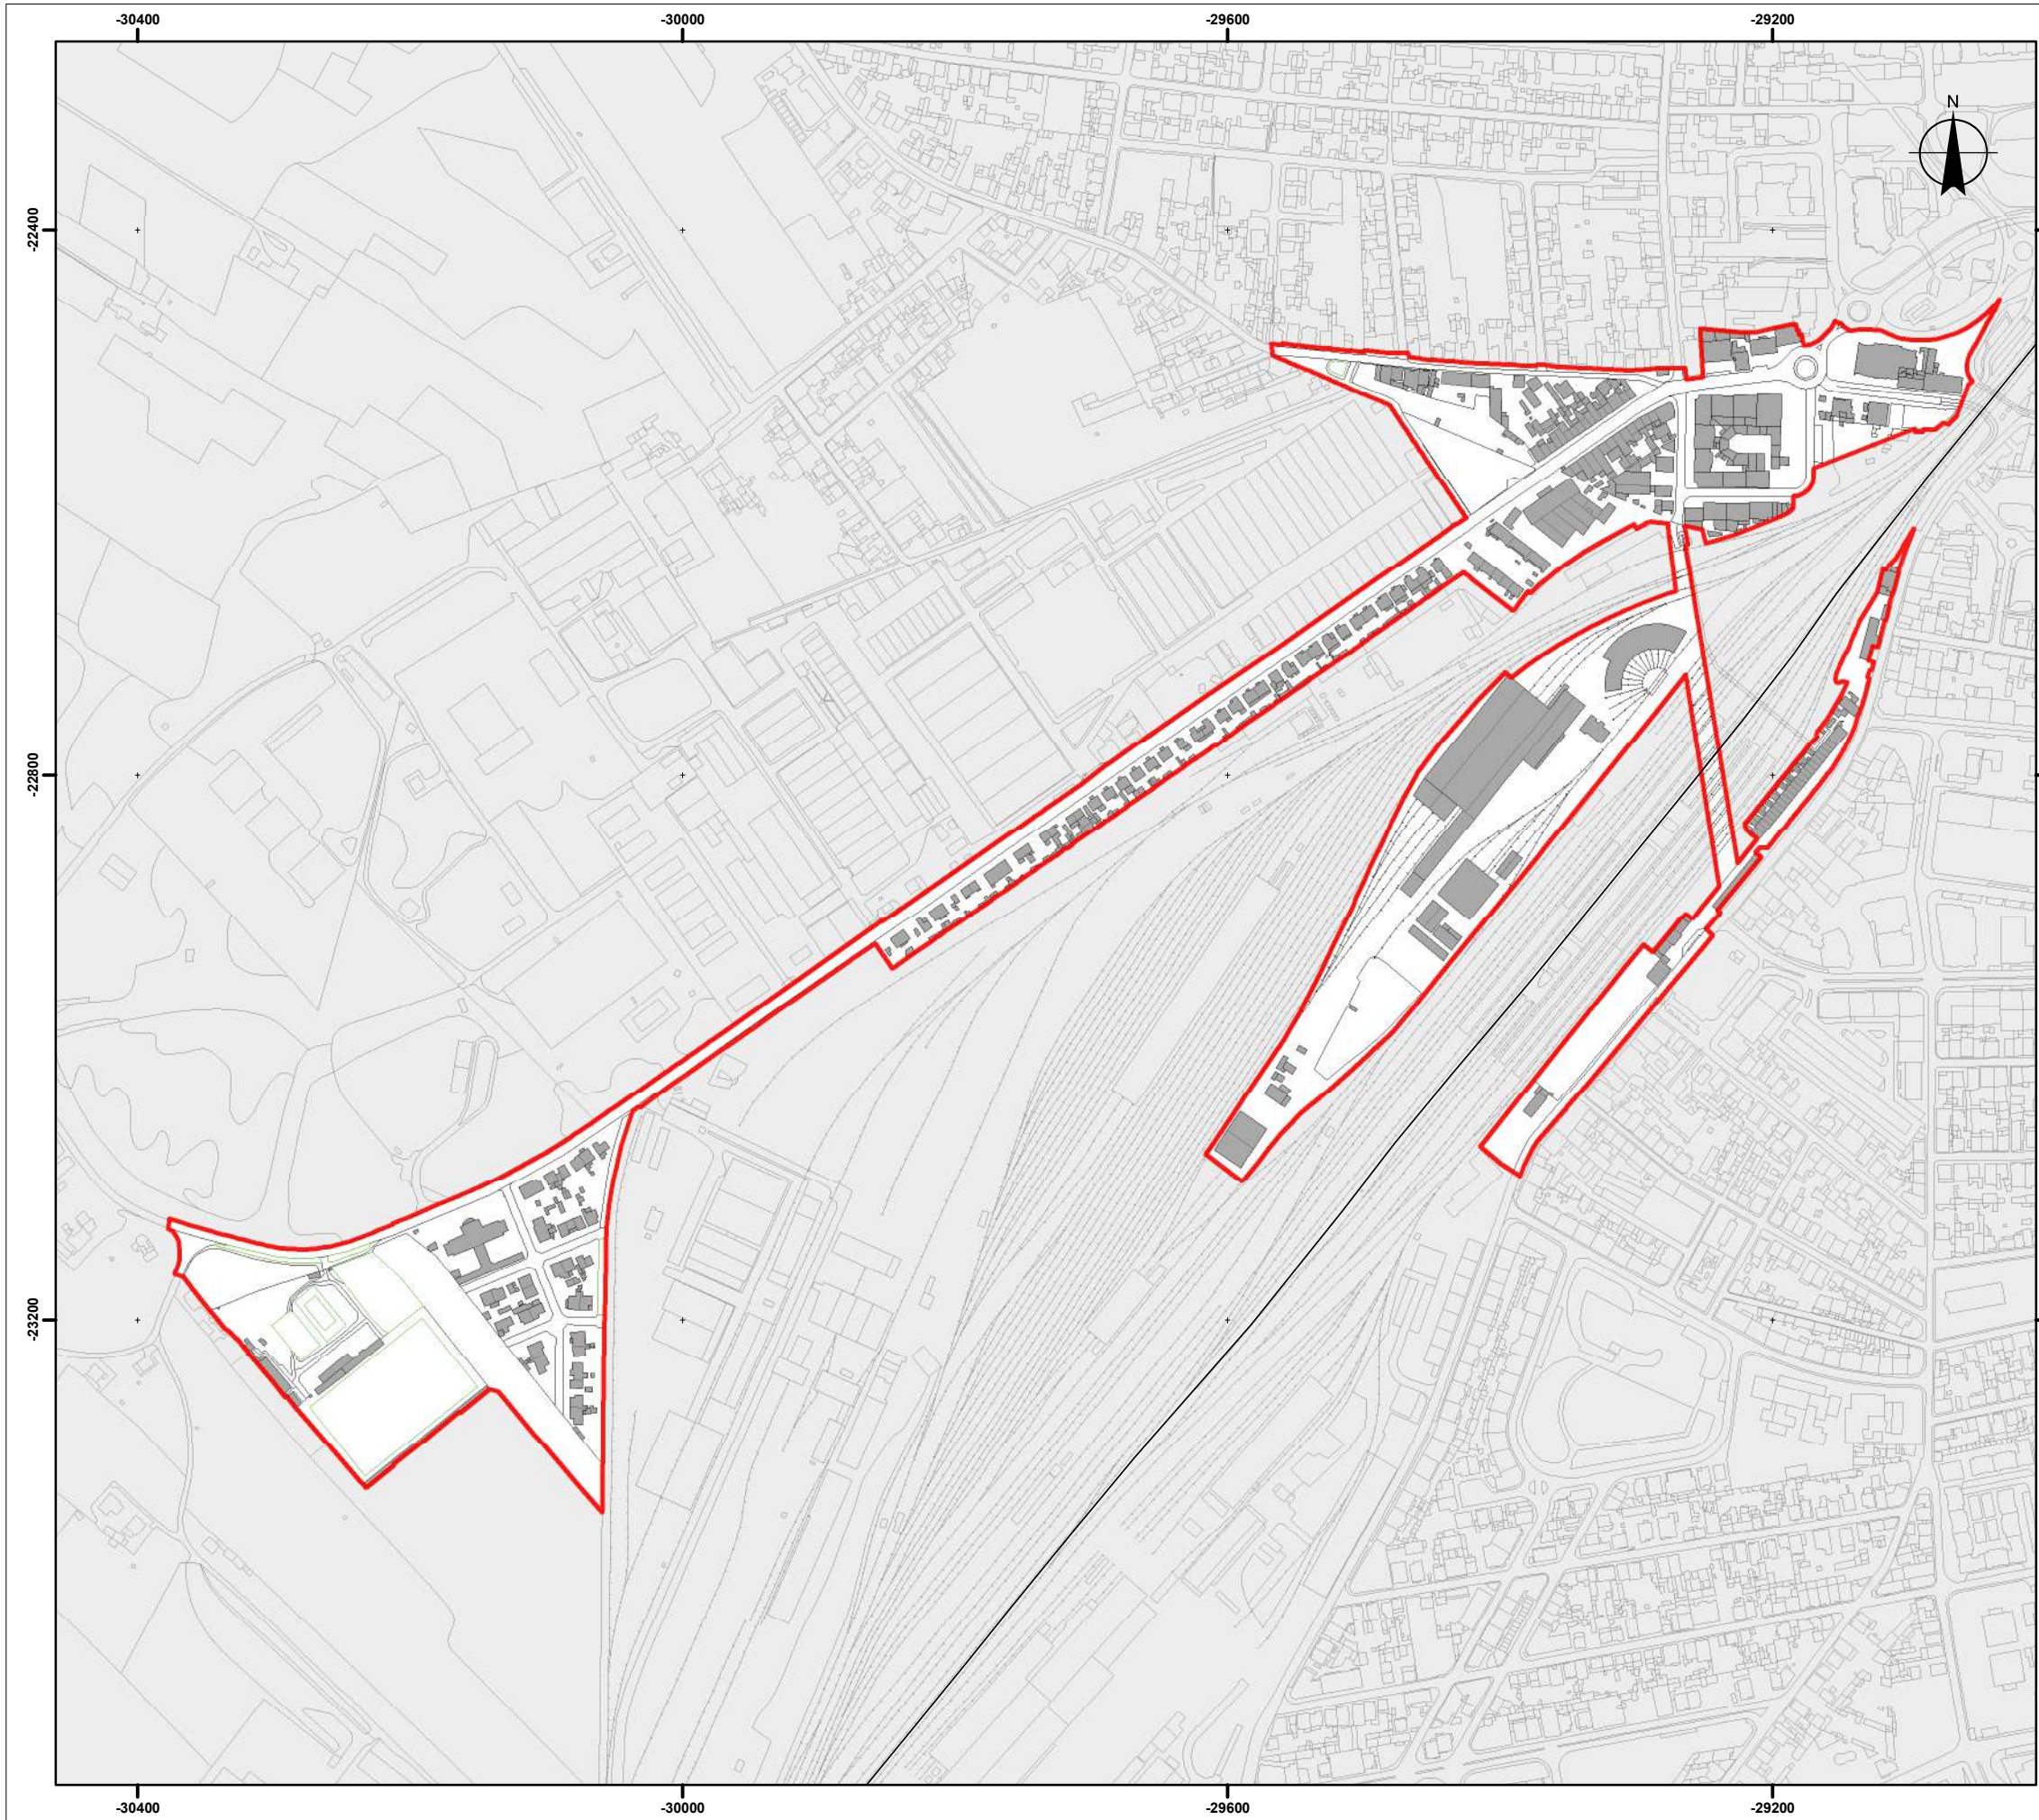

 Área de Reabilitação Urbana dos Bairros Ferroviários
[sujeita a Operação de Reabilitação Urbana sistemática]

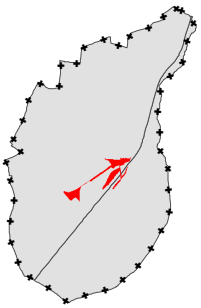

Limite Administrativo do município do Entroncamento
Carta Administrativa Oficial de Portugal DGT - Versão CAOP 2023.

-  Município
-  Freguesias
-  Localização da ARU



CÂMARA MUNICIPAL DE ENTRONCAMENTO

OPERAÇÃO DE REABILTAÇÃO URBANA

ORU da ARU dos Bairros Ferroviários

data
outubro 2025

escala
1/5.000

1

LOCALIZAÇÃO

