


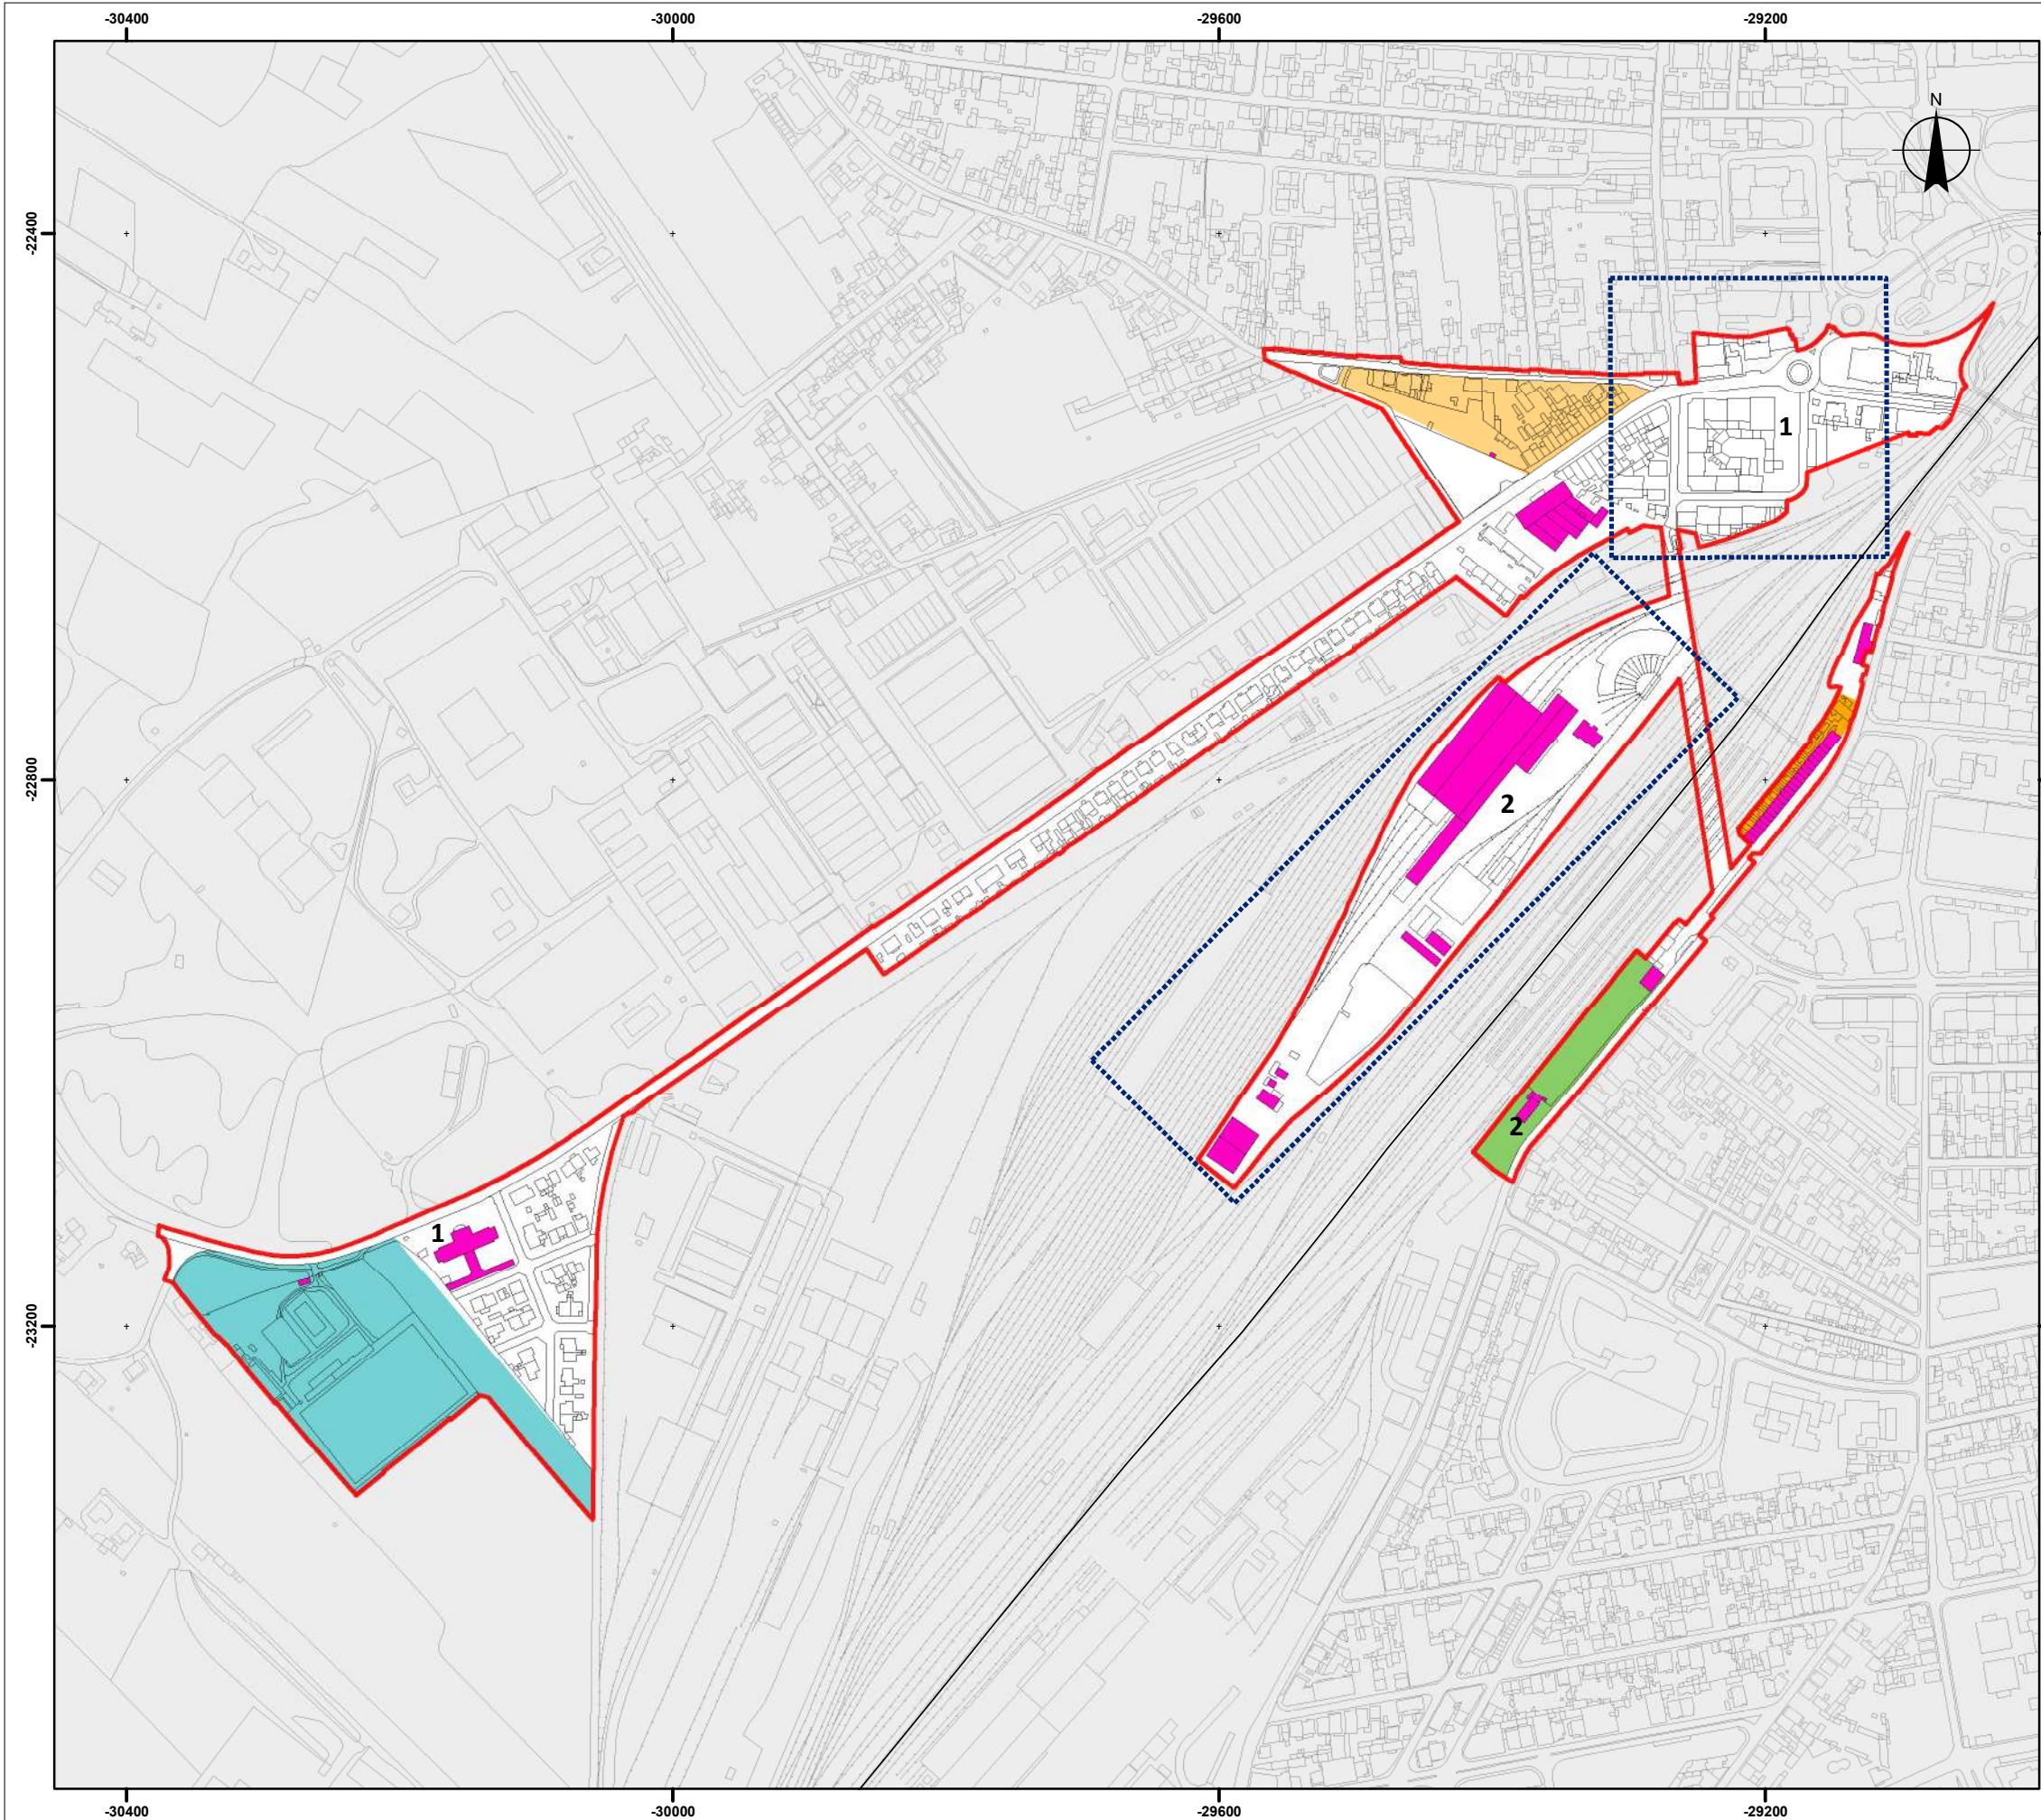

Área de Reabilitação Urbana dos Bairros Ferroviários  
[sujeita a Operação de Reabilitação Urbana sistemática]

Áreas Prioritárias de Intervenção


- Edificado a Reabilitar (devoluto ou em mau estado de conservação)
  - 1 - Bairro Camões - Edifício da Companhia dos Caminhos de Ferro
  - 2 - Edifício da Guarda Fiscal
- Bairro da Rua Elias Gracia - Reabiliar edificado e espaço público (infraestruturção)
- Bairro da Estação - Reabiliar edificado

Espaços de Fruição Pública e Outros Espaços Livres a Requalificar e a Reabilitar

- Antiga Zona Desportiva Municipal
- Envolvente ao Edifício da Guarda Fiscal

Outras Áreas de Intervenção

- 1 Estruturas Urbanas a Reabilitar e Requalificar (Edifício e Espaço Público)
- 2 Complexo Ferroviário (Oficinas da CP)

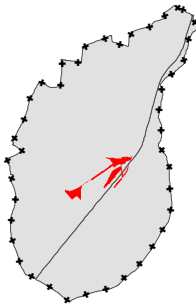

Limite Administrativo do município do Entroncamento  
Carta Administrativa Oficial de Portugal DGT - Versão CAOP 2023.

- Município
- Freguesias
- Localização da ARU



CÂMARA MUNICIPAL DE ENTRONCAMENTO

OPERAÇÃO DE REABILTAÇÃO URBANA

ORU da ARU dos Bairros Ferroviários

data  
outubro 2025

escala  
1/5.000

3

AÇÕES PRIORITÁRIAS