


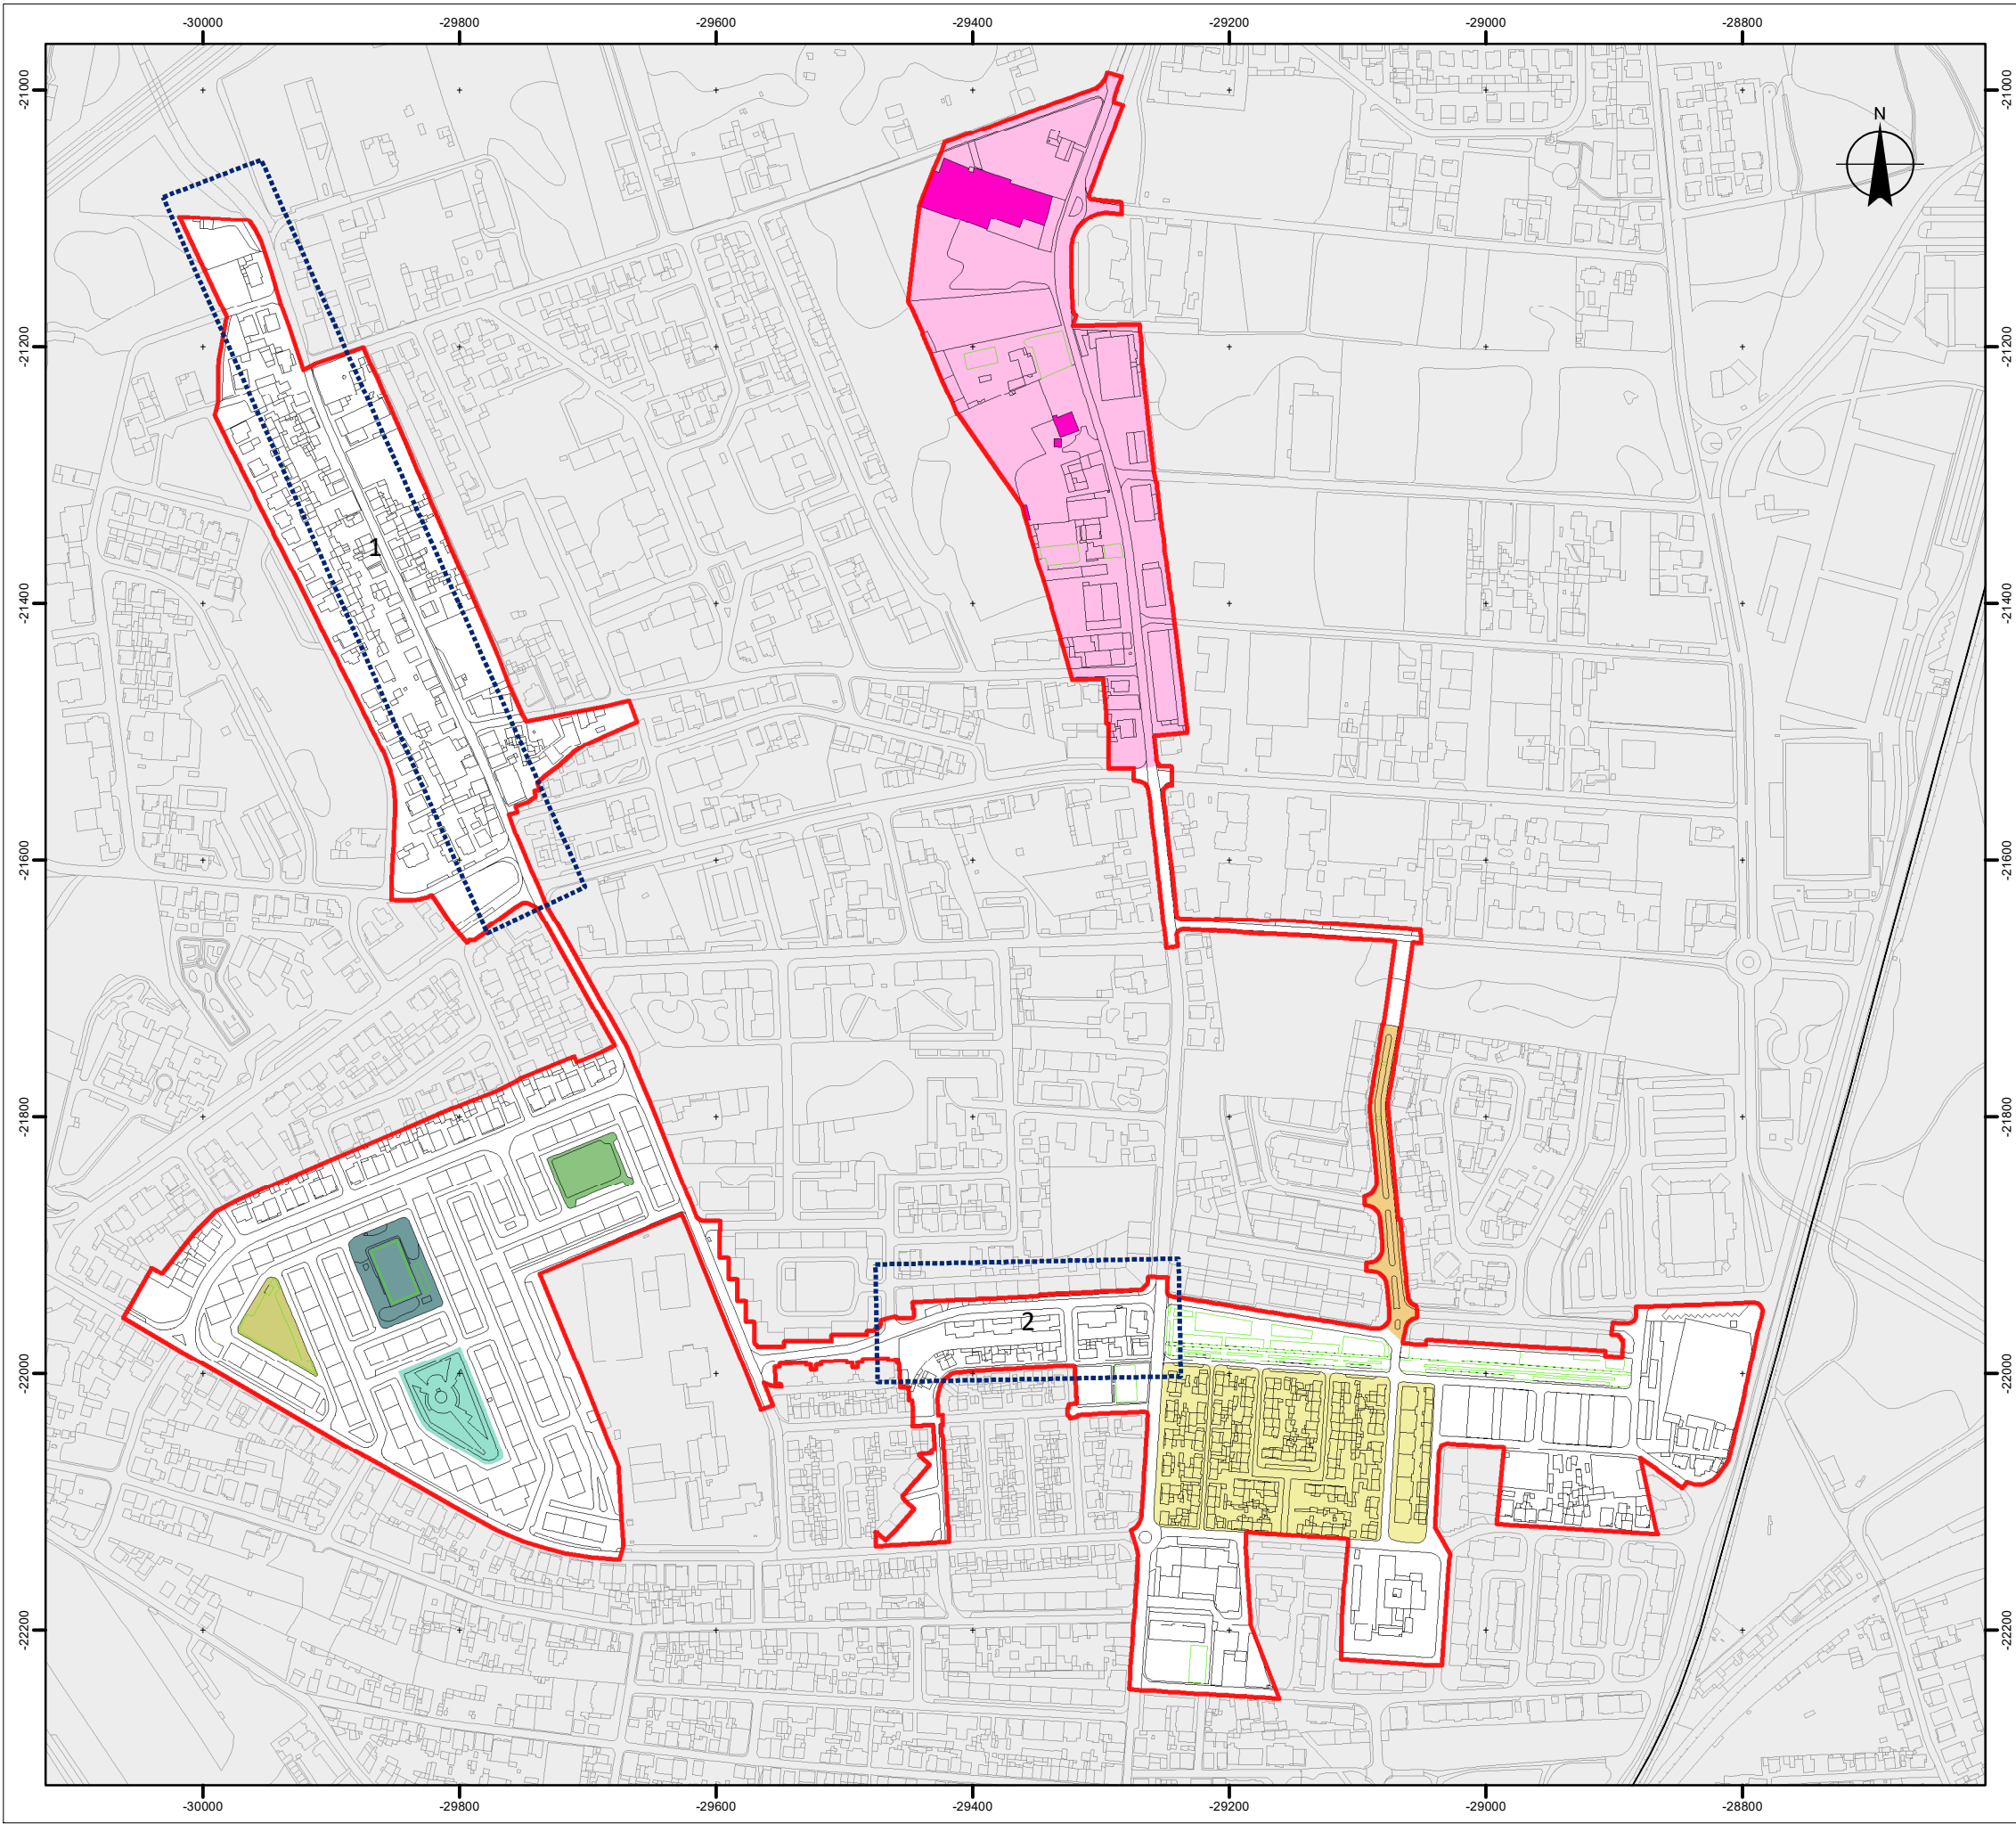

Área de Reabilitação Urbana dos Bairros Sociais/ Jardins Tradicionais/ Zona Industrial Desativada [sujeita a Operação de Reabilitação Urbana sistemática]

Áreas Prioritárias de Intervenção


- Edificado a Reabilitar (devoluto ou em mau estado de conservação)
- Zona Industrial desativada
- Bairro Social Frederico Ulrich

Espaços de Fruição Pública e Outros Espaços Livres a Requalificar e a Reabilitar

- Rua Eça de Queirós
- Jardim José Afonso
- Largo Casal do Saldanha
- Jardim do Largo da Fraternidade
- Jardim da Rua das Comunidades Europeias

Outras Áreas de Intervenção

- 1 Envolvente da Rua Forno do Grilo
- 2 Envolvente ao Bairro Social municipal (Blocos da Rua General Humberto Delgado)

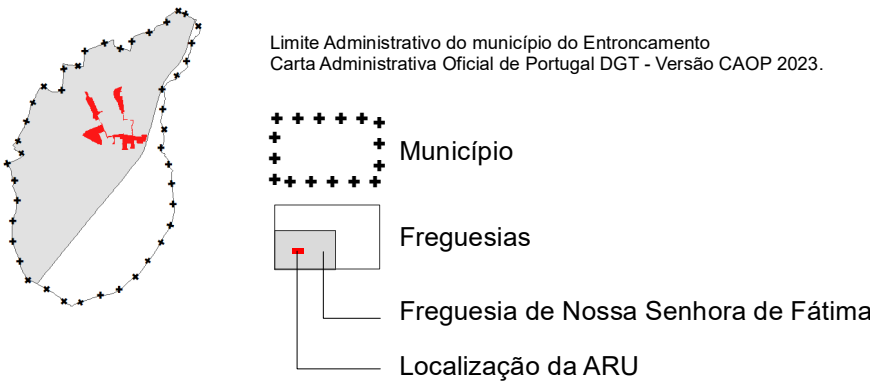

CÂMARA MUNICIPAL DE ENTRONCAMENTO

OPERAÇÃO DE REABILTAÇÃO URBANA

ORU da ARU dos Bairros Sociais, Jardins Tradicionais e Zona Industrial Desativada

data
outubro 2025

escala
1/5.250

3

AÇÕES PRIORITÁRIAS