


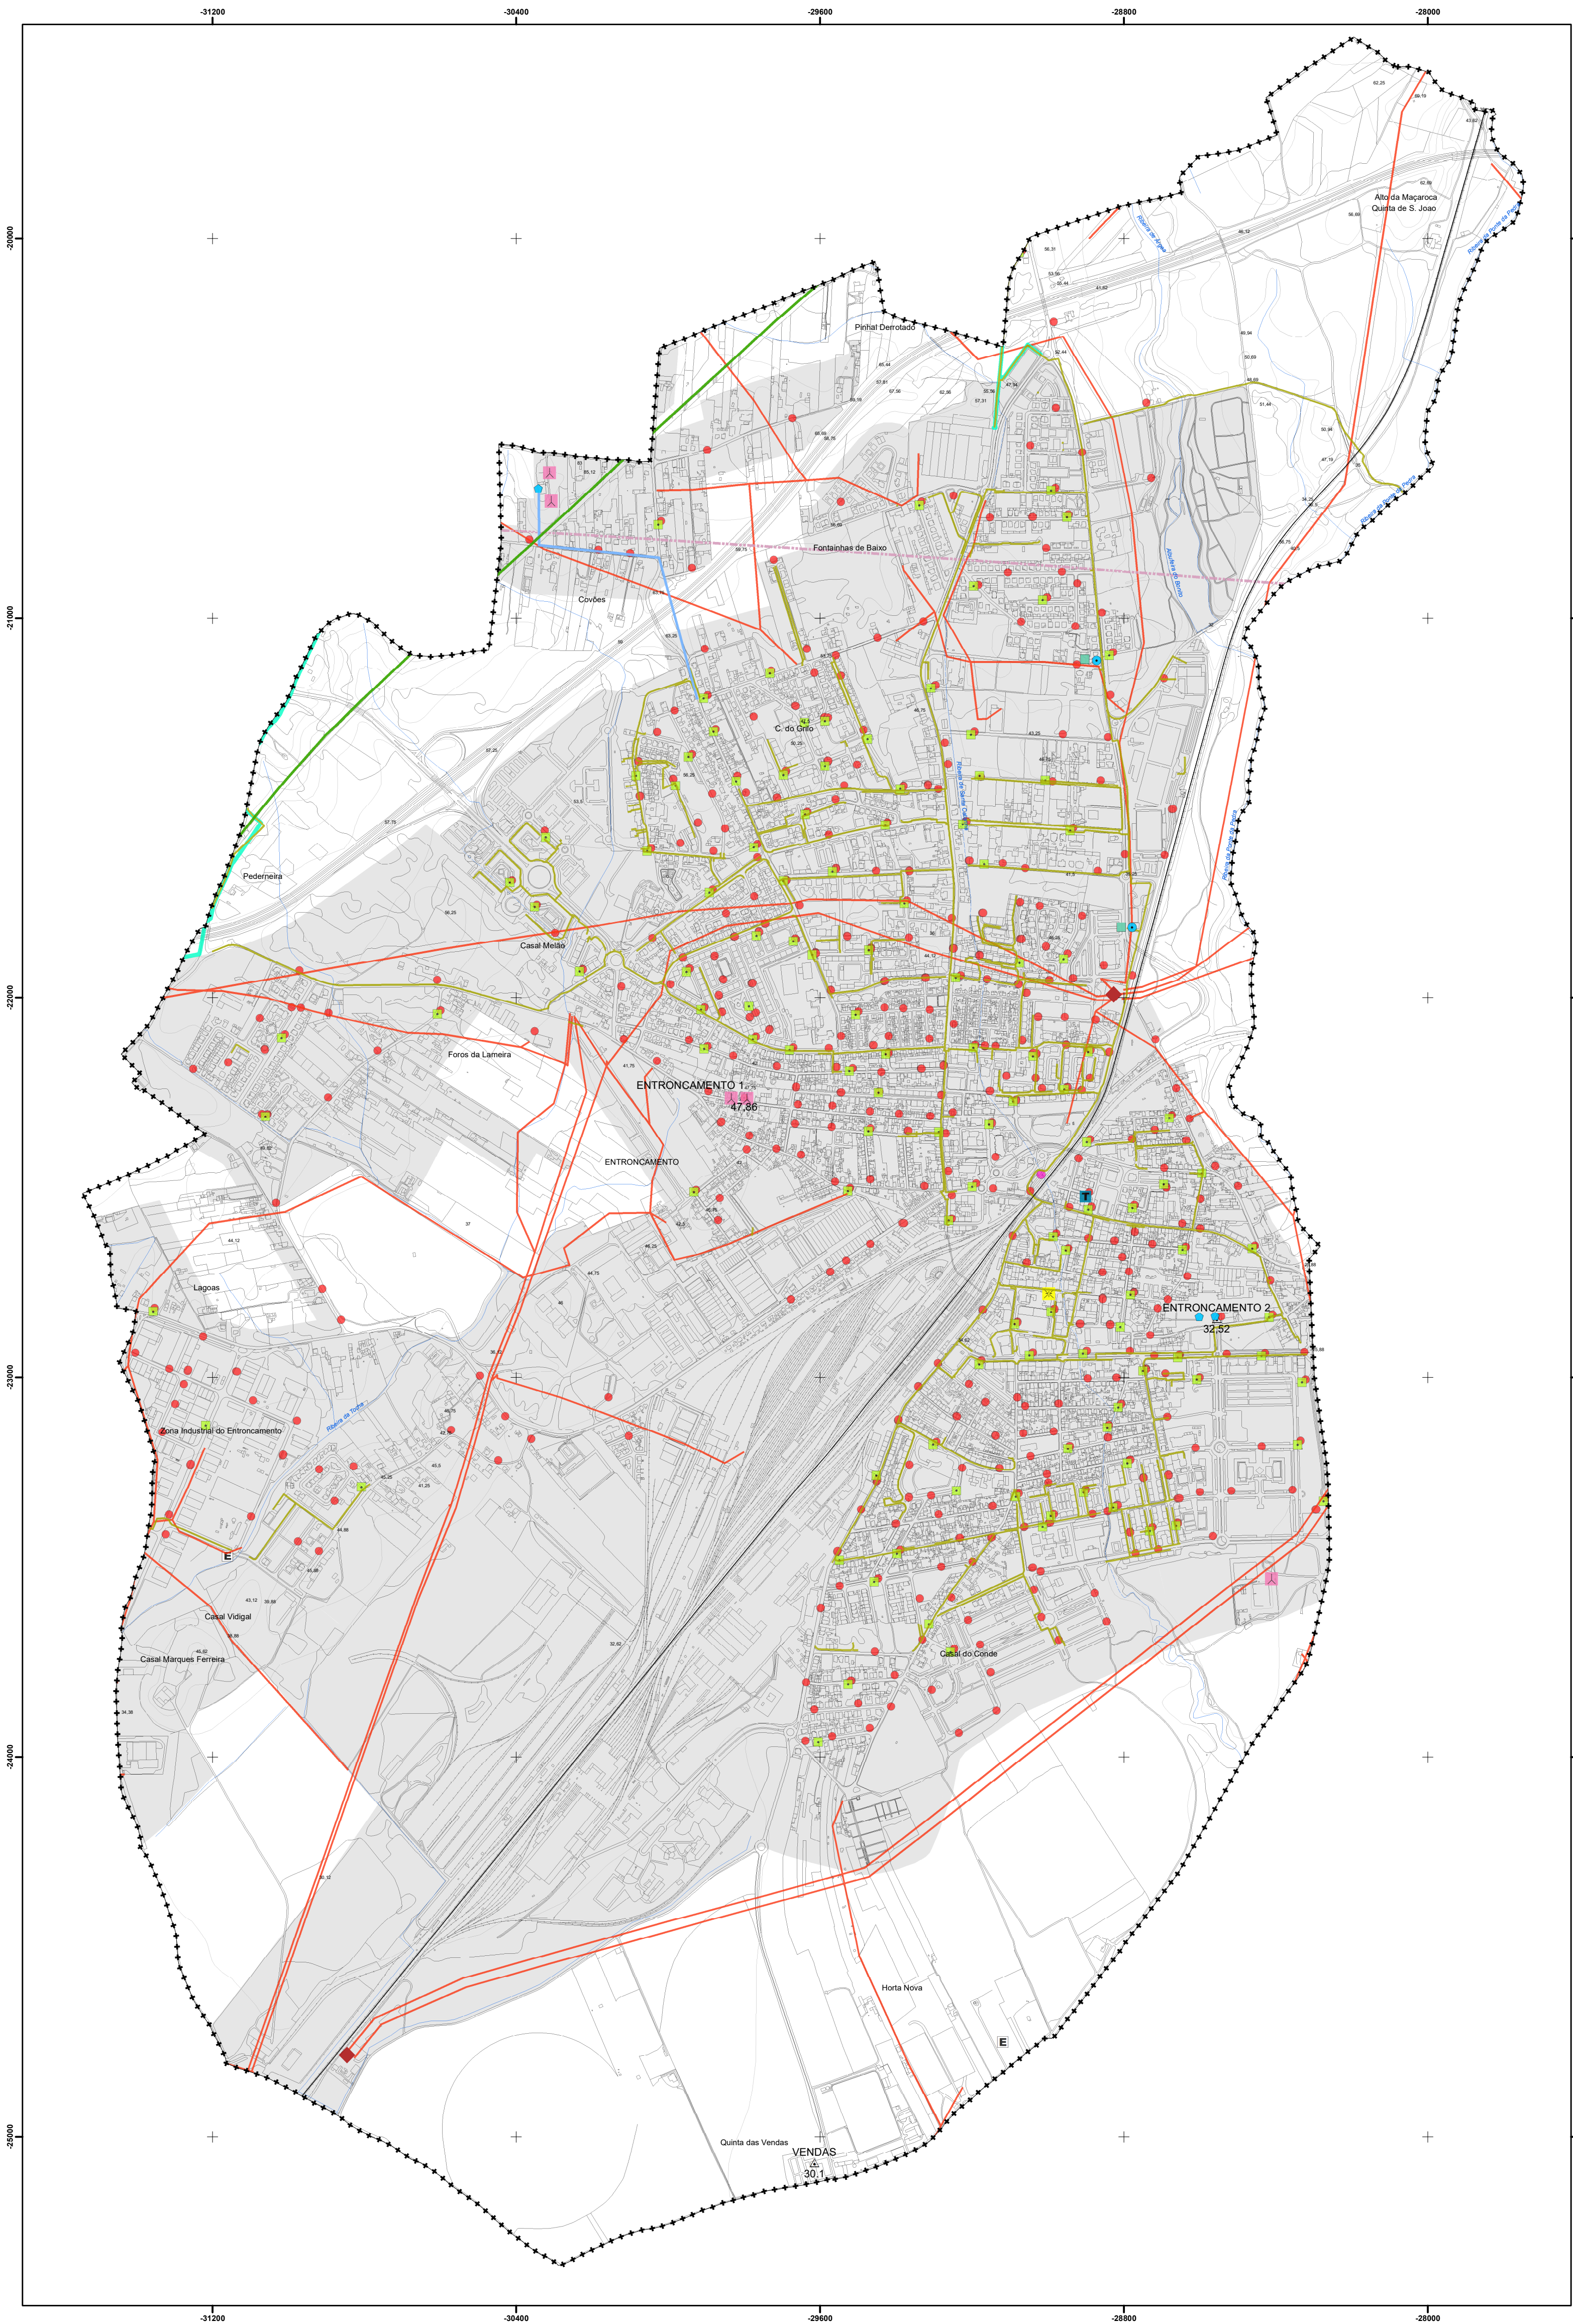

LEGENDA

Áreas abrangidas pelas Redes de Abastecimento de Água e Saneamento

Abastecimento de Água

- Adutor de Castelo de Bode
- Conduta Adutora
- Captação de Água para Consumo Humano
- Reservatório
- Estação de Tratamento de Águas

Drenagem e Tratamento de Águas Residuais

- Estação Elevatória de Águas Residuais
- Estação de Tratamento de Águas Residuais

Abastecimento de Energia Elétrica

- Subestação
- Infraestruturas de Transporte de Energia Elétrica

Abastecimento de Gás

- Gasoduto
- Rede de Gás

Telecomunicações

- Telecomunicações
- Central de Fibra Ótica
- Central de Telefones
- Antenas Emissoras de Rádio e Telemóvel

Recolha de Resíduos Sólidos

- Contentor Recolha Indiferenciada
- Ecoponto

LIMITES E OUTRAS INDICAÇÕES

- Albufeira do Bonito

Limite Administrativo do município do Entroncamento
Carta Administrativa Oficial de Portugal DGT - Versão CAOP 2023.

Município

Freguesias

Cartografia de Base

- Curva de Nível Mestra
- Curva de Nível Secundária
- Edificado e Infraestruturas
- Linha Ferroviária
- Rede Hidrográfica

Identificação da cartografia de referência na legenda das peças gráficas do PDM:

Entidade Proprietária da Cartografia:
Comunidade Intermunicipal do Médio Tejo
Entidade Produtora:
Blom Portugal S.A. / Blom Sistemas Geoespaciais
Data e Edição:
Data do Vão - Junho e Julho 2012. Completagem de Campo de Dezembro 2013
Série cartográfica oficial a que pertence:
SNIC 10x
Data e número da homologação e entidade responsável pela homologação:
Homologada pela DGT em 23/12/2015, Processo Nº 322
Sistema de Referência:
PT-TM06/E TRS89
Exatidão posicional e temática:
Exatidão posicional planimétrica: 1,5m
Exatidão posicional altimétrica: 1,7m
Exatidão temática: 95%



CÂMARA MUNICIPAL DE ENTRONCAMENTO

PLANO

Traçados de Infraestruturas

data
março 2025

escala
1/10.000

15

PPN da saída gráfica analógica = 2.04